


Plan détaillé du projet

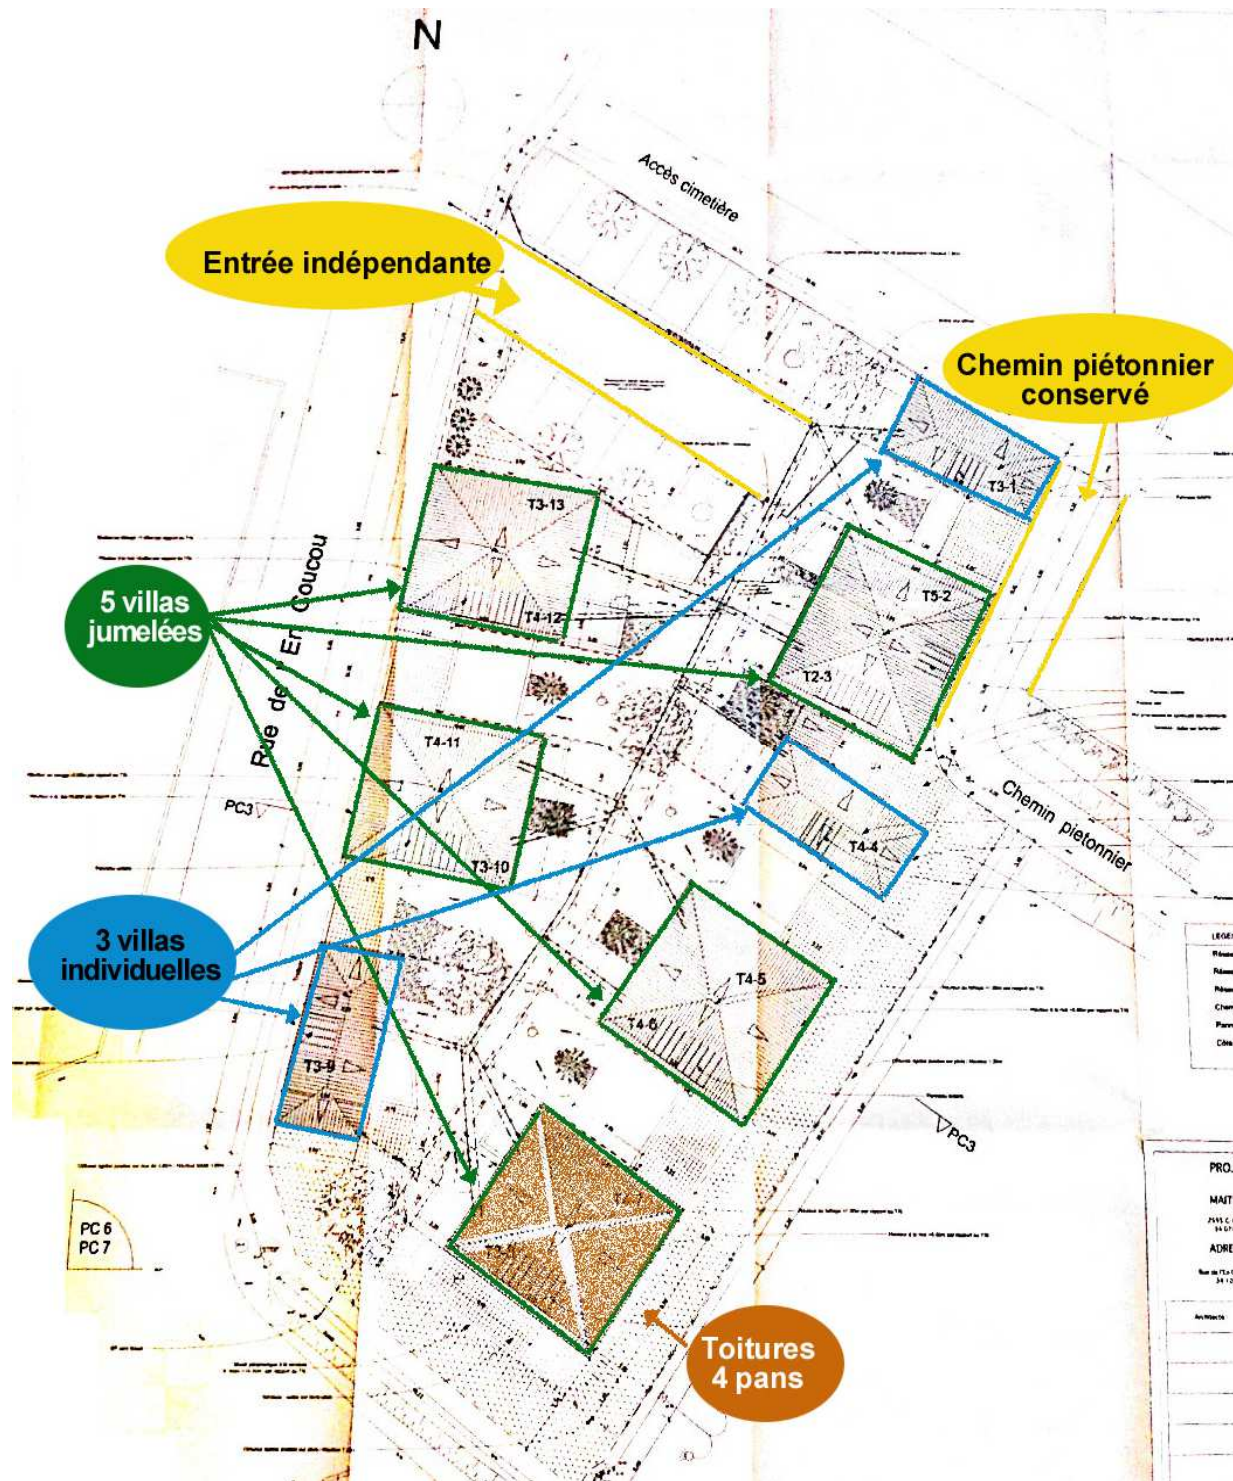

A savoir :

- ⇒ Le projet comporte 5 villas jumelées et 3 villas individuelles positionnées de façon aérée.
- ⇒ Des places de parking sont prévues pour que chaque habitant puisse se garer à proximité de sa maison.
- ⇒ L'accès est indépendant de celui du cimetière.
- ⇒ Le chemin piétonnier qui va du parking du cimetière à la Salle Polyvalente est préservé.
- ⇒ Pas de constructions en bande continue.
- ⇒ Déjà plus de 25 demandes répertoriées, donc 23 venant d'habitants de Castelnau et 2 de villages avoisinants (Pézenas, Florensac).
- ⇒ Tous les documents de ce projet sont consultables en mairie le mardi après midi de 14h à 16h sur rendez-vous au 04 67 98 13 61



Carnet Spécial URBANISME
Bulletin Municipal d'informations N°19 - mars 2013


PROJET DE 13 LOGEMENTS SOCIAUX PAR LA SOCIÉTÉ DOMICIL

CARNET SPECIAL

Le photomontage
du projet dans
son environnement
urbain



Le plan
détaillé du
projet

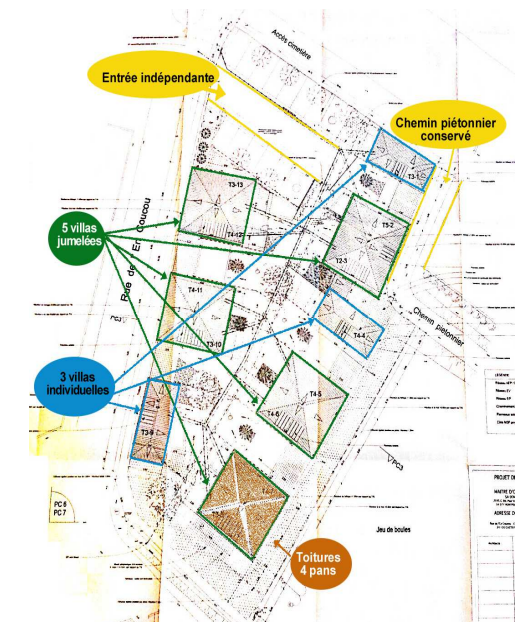

PROJET DE 13 LOGEMENTS SOCIAUX PAR LA SOCIETE DOMICIL



Le photomontage du projet dans son environnement urbain